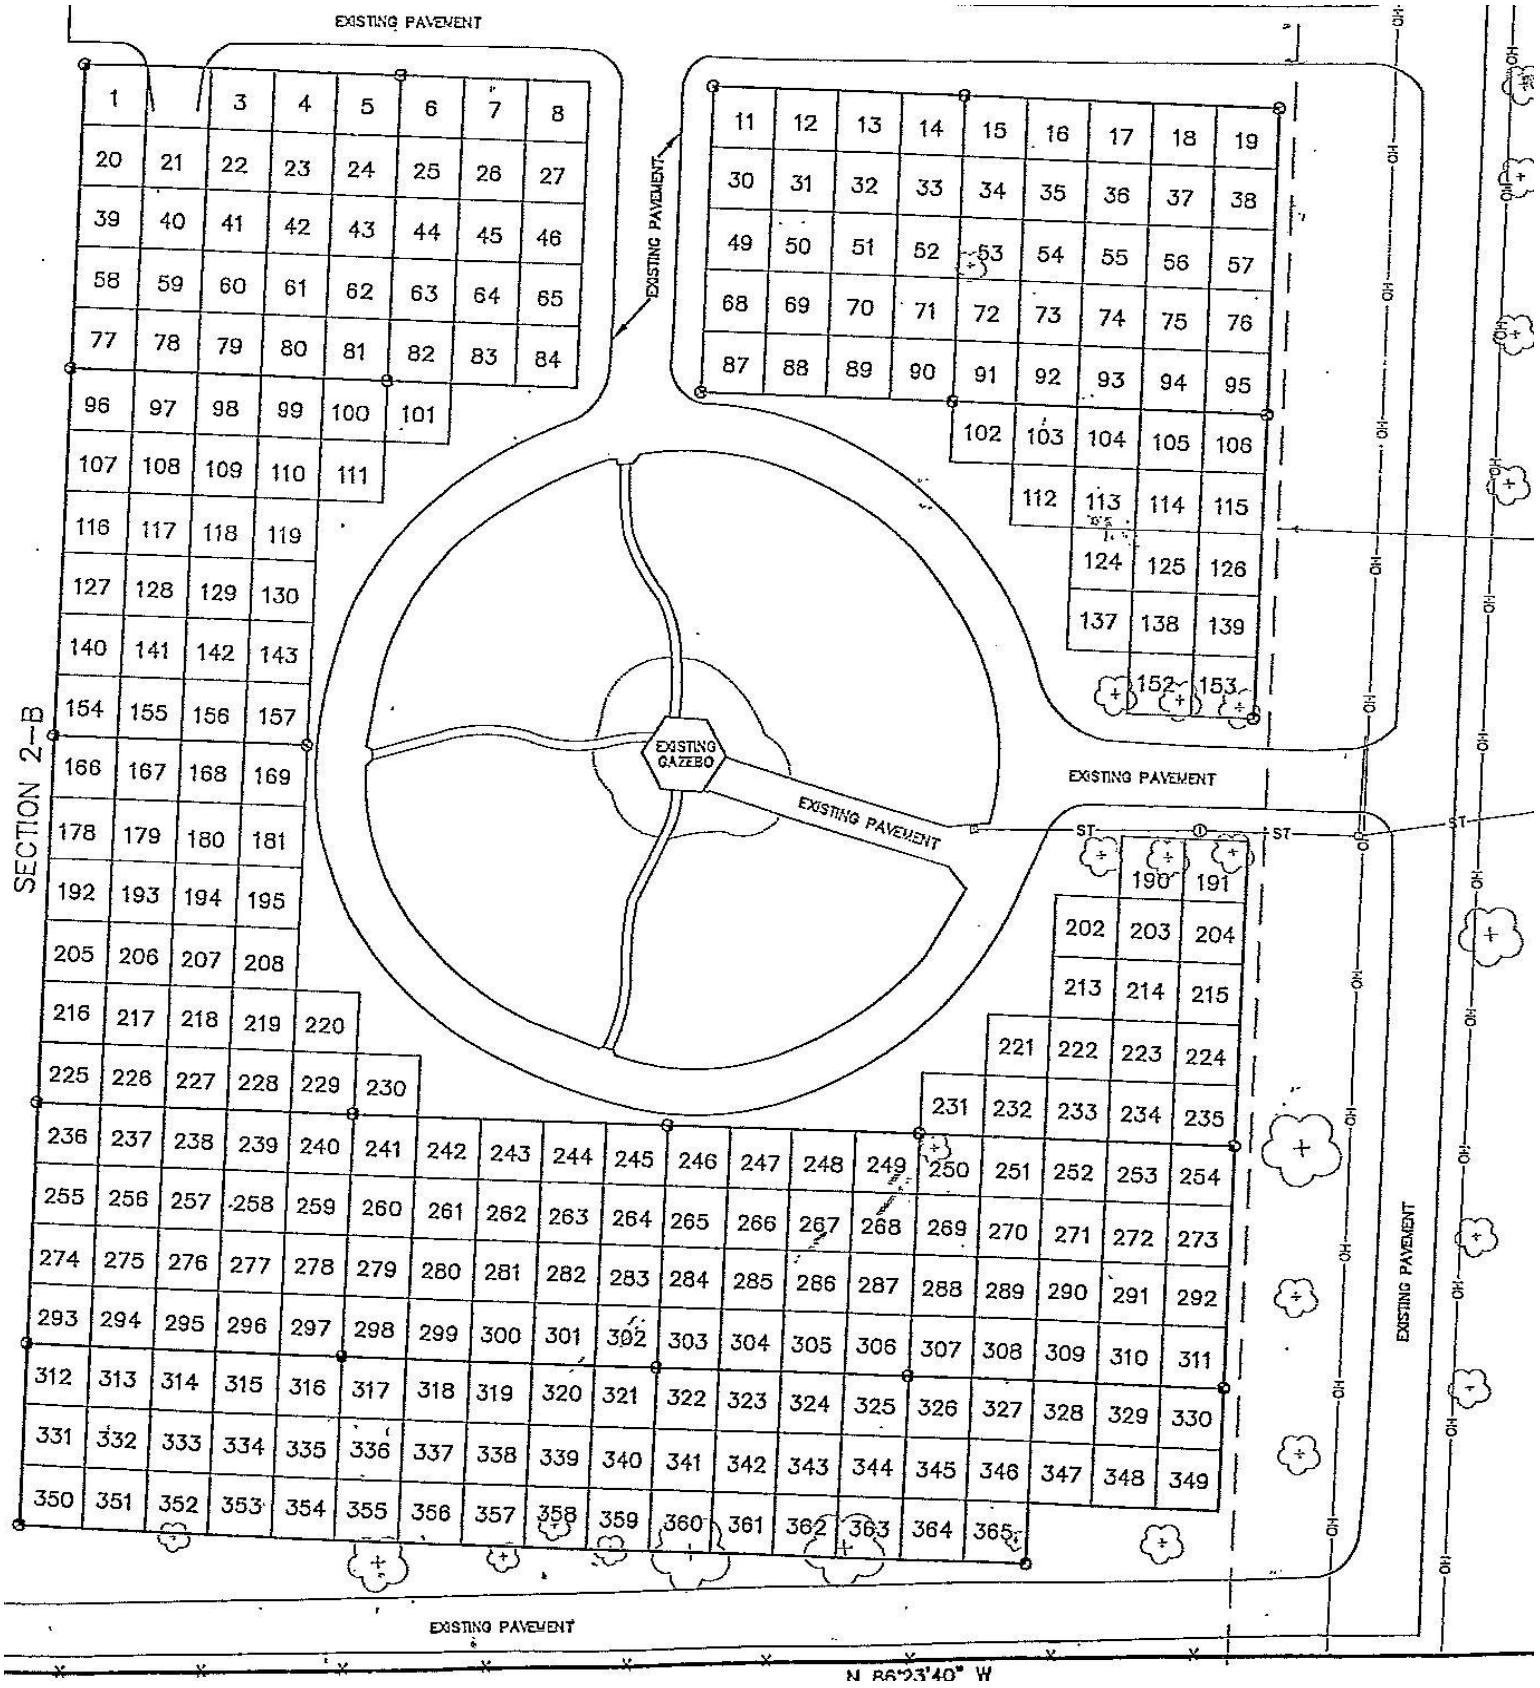
EXISTING PAVEMENT
EXISTING PAVEMENT
EXISTING GAZEBO
EXISTING PAVEMENT
EXISTING PAVEMENT
EXISTING PAVEMENT
EXISTING PAVEMENT
SECTION 2-B
N 86°23'40" W